



照明コンセント設備

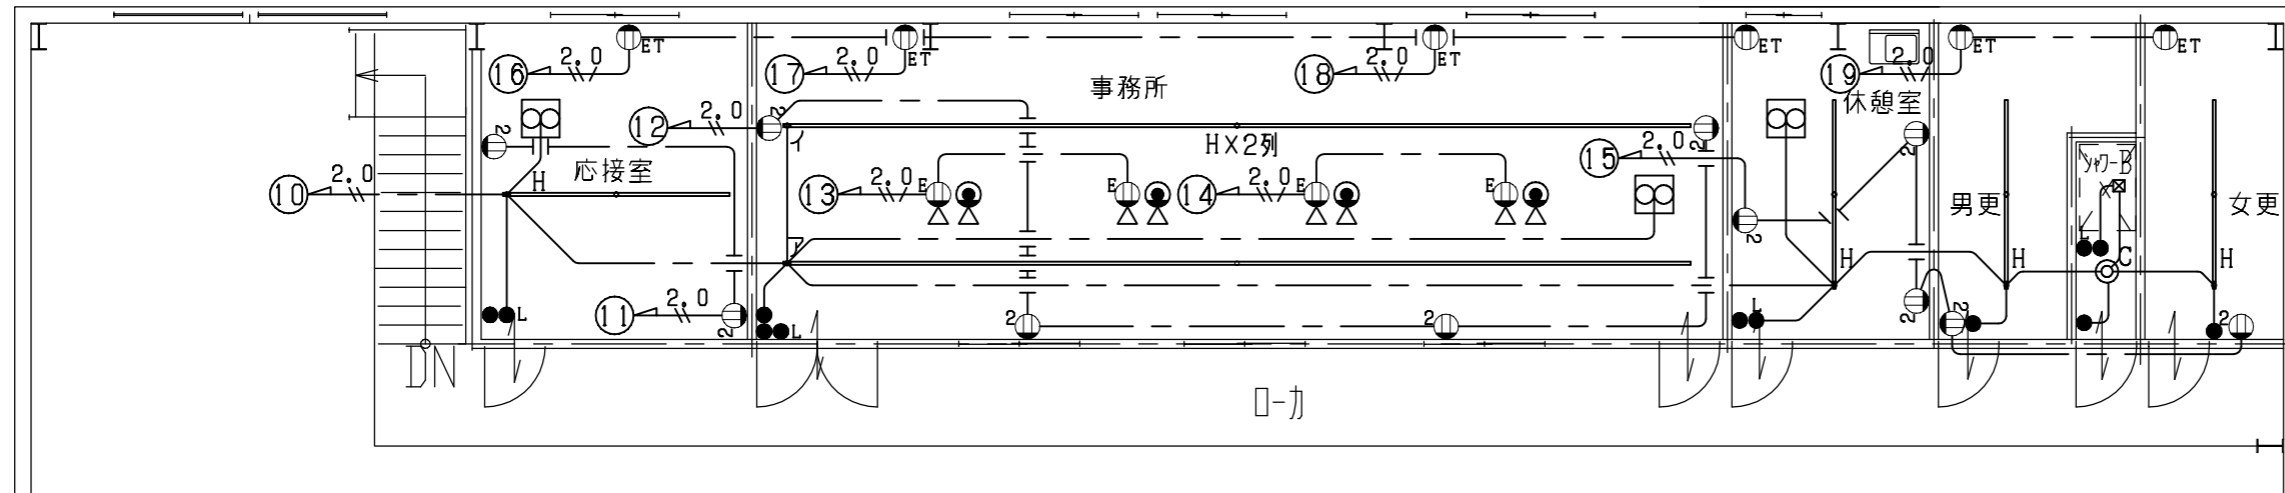

【分電盤仕様】

- 電灯分電盤
- ・主幹：ELB3P120A
- ・分岐：MCB2P20A×26
- ・一次送り：MCB2P20A×2

動力設備

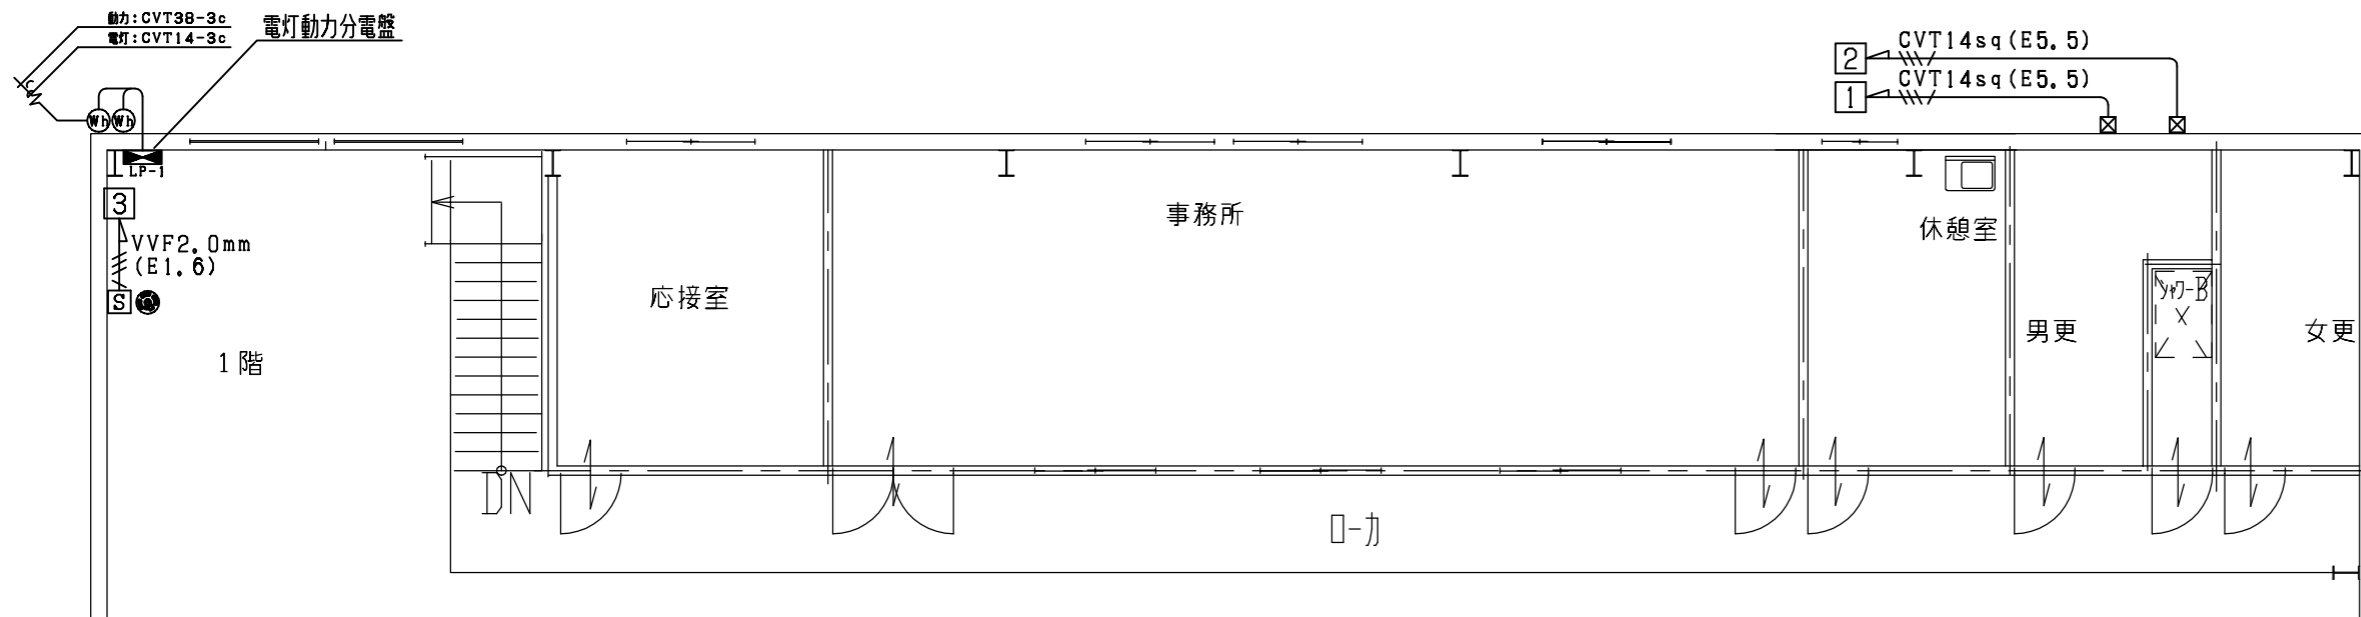

【分電盤仕様】

- 動力分電盤
- ・主幹：ELB3P120A
- ・分岐：MCB3P60A×2
- : MCB3P20A×1

上 設計
一級建築士事務所 第1-2011-6504号
一級建築士 第208260号 村上 裕信

株式会社ケー・ツー・オール

検 図	製 図	年 月 日
KTAK	SSM	20221216

企 画 名
mic21株式会社店舗新築工事

図 面 名
照明コンセント設備・幹線及び動力設備

縮 尺
1/100

図 種	図面番号
	E-00